


# Obec Medový Újezd


na základě odst. 1 § 39 zákona č. 128/2000 Sb., o obcích (obecní zřízení), ve znění pozdějších předpisů

## **zveřejňuje**

záměr obce pronajmout část pozemku KN 136/63 v katastrálním území Medový Újezd a to o výměře 25 m<sup>2</sup>. Záměr pronájmu pozemku byl schválen zastupitelstvem obce na svém zasedání dne 21.4.2011, záměr pronájmu je zakreslen v zobrazené katastrální mapě.

Zájemci mohou podat žádost o pronájem pozemku pouze písemně a to **do 8. června** doručením na adresu obecního úřadu.

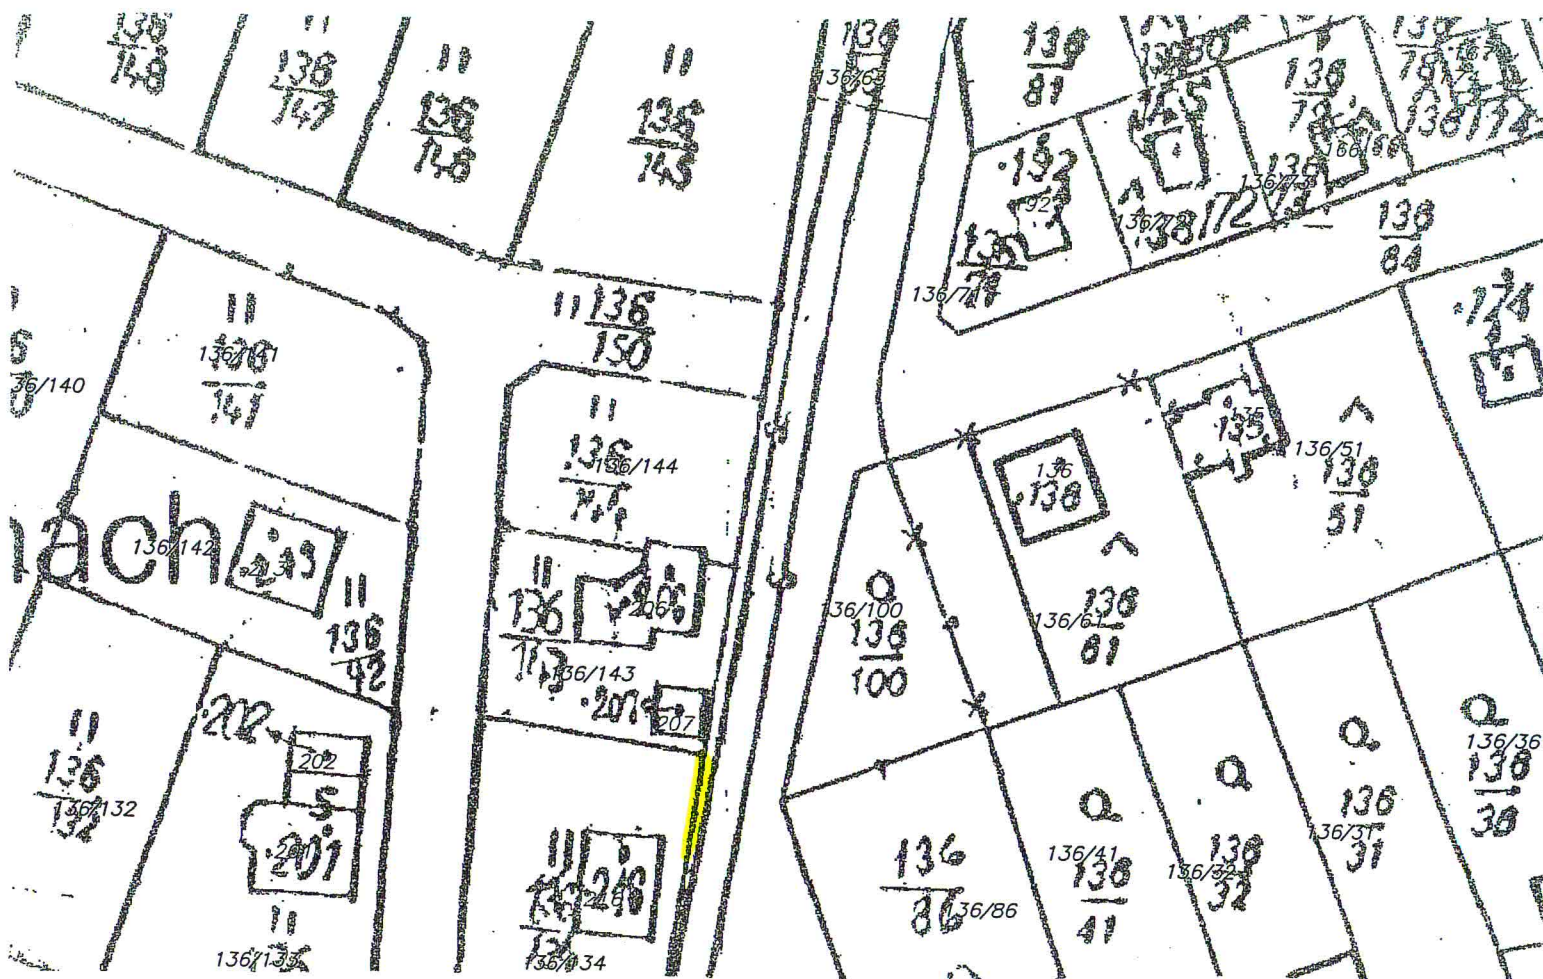

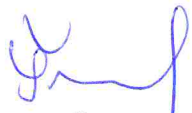  
Jaroslava Šrámková  
starostka obce

**OBEC MEDOVÝ ÚJEZD**  
MEDOVÝ ÚJEZD 14  
337 01 Rokycany

Vyvěšeno na úřední desce: 24.5.2011  
Vyvěšeno na elektronickou úřední desku: 24.5.2011  
Sejmuto z úřední desky:  
Sejmuto z elektronické úřední desky:



**Obecní úřad MEDOVÝ ÚJEZD**  
MEDOVÝ ÚJEZD 14  
337 01 Rokycany